


SCA-61-004

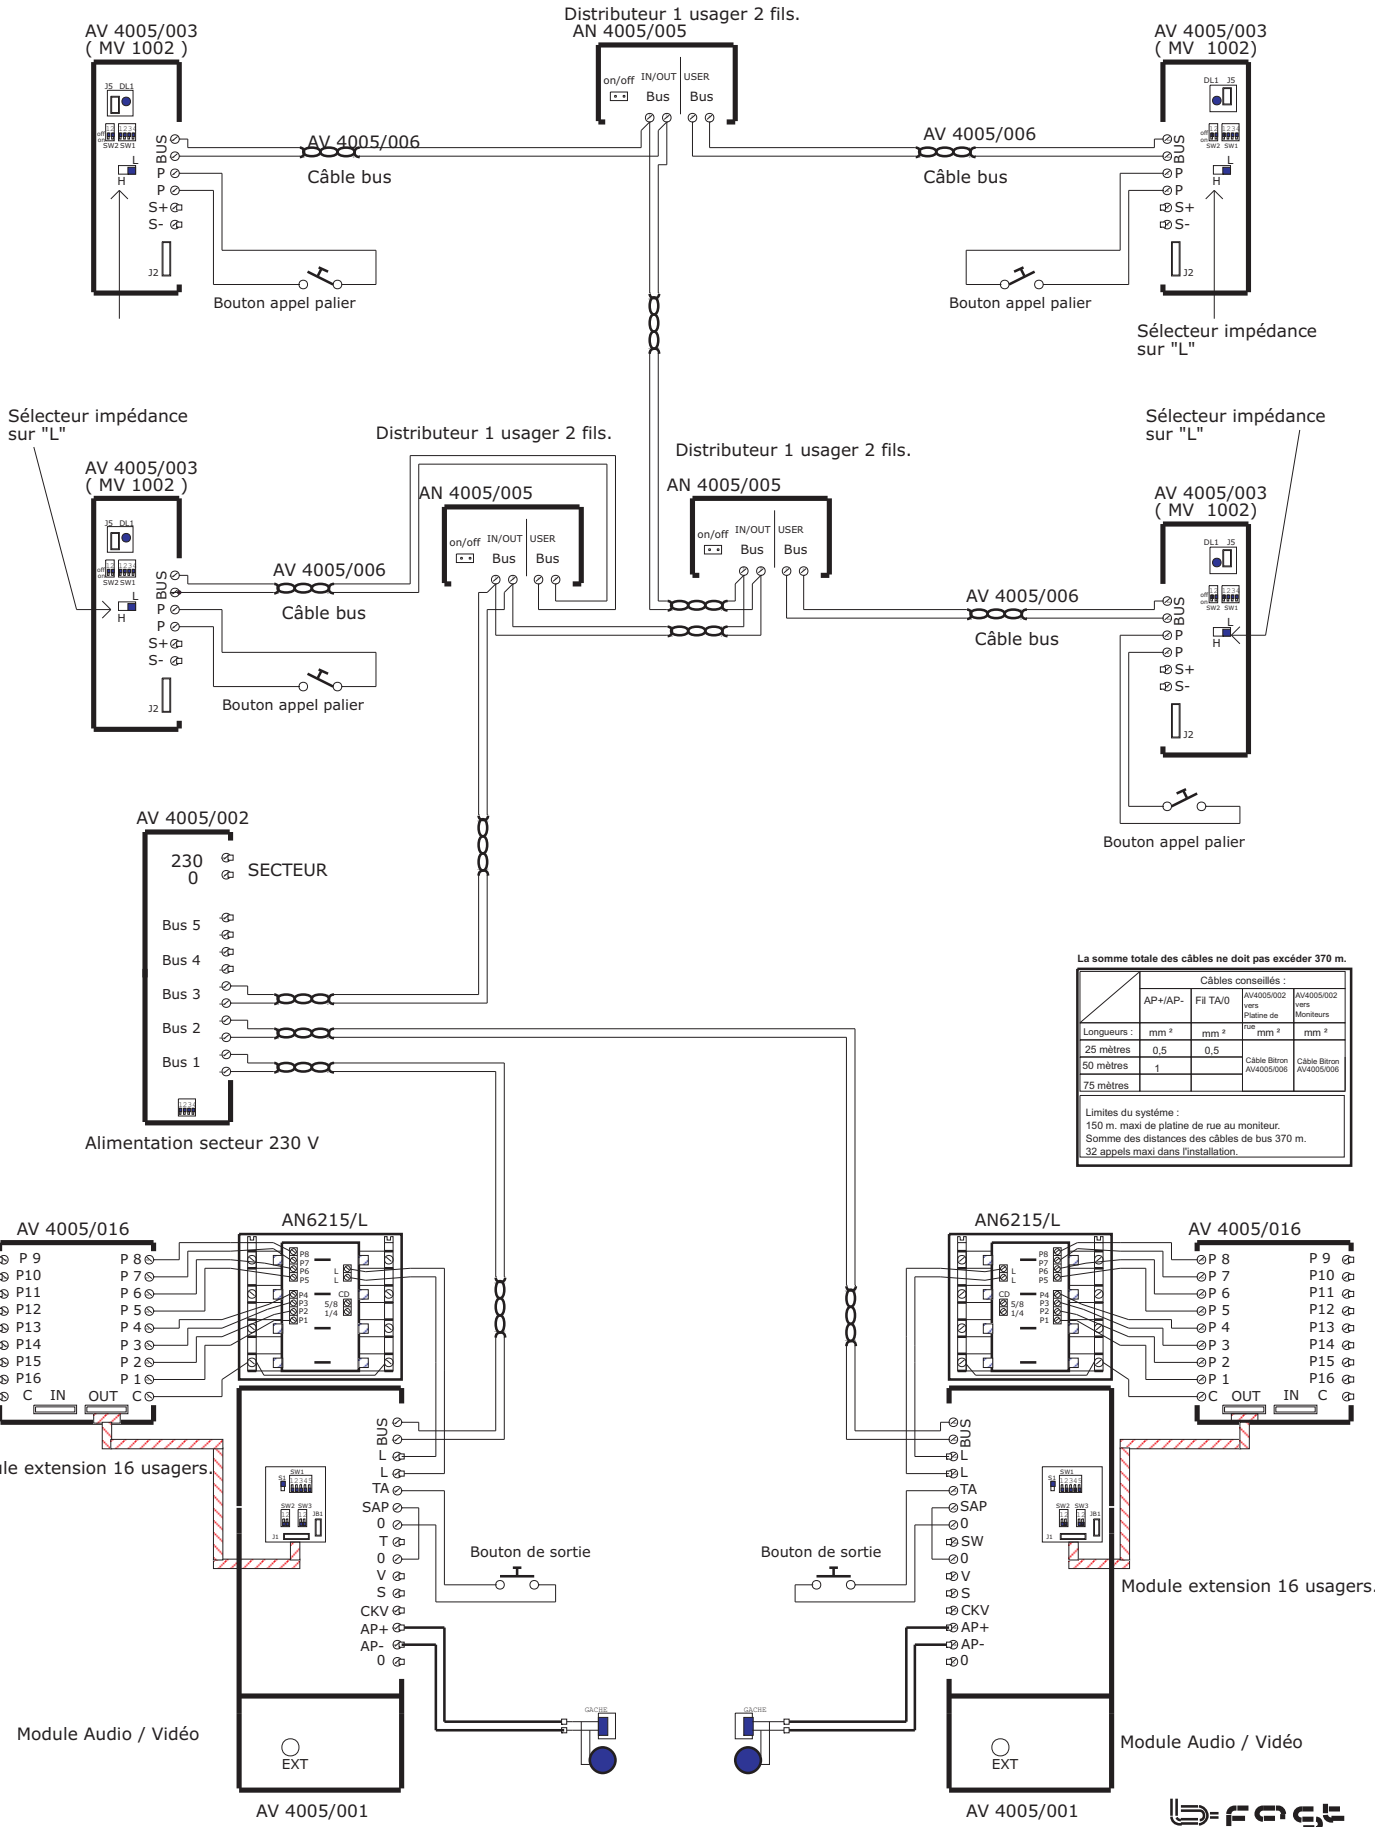

La somme totale des câbles ne doit pas excéder 370 m.

Longueurs :	Câbles conseillés :			
	AP+/AP-	Fil TA/0	AV4005/002 vers Platine de Moniteurs	AV4005/002 vers Platine de Moniteurs
25 mètres	0,5	0,5	Câble Bitron AV4005/005	Câble Bitron AV4005/006
50 mètres	1			
75 mètres				

Limites du système :
 150 m. maxi de platine de rue au moniteur.
 Somme des distances des câbles de bus 370 m.
 32 appels maxi dans l'installation.

EVICOM-BITRON			
Tel:04.93.44.70.71 Fax:04.93.44.99.60			
Title Installation B-Fast 2 entrées			
1 colonne			
Size	Document Number	SCA-61-004	Rev
Date	Monday August 23, 2006	Sheet	1 of 1